
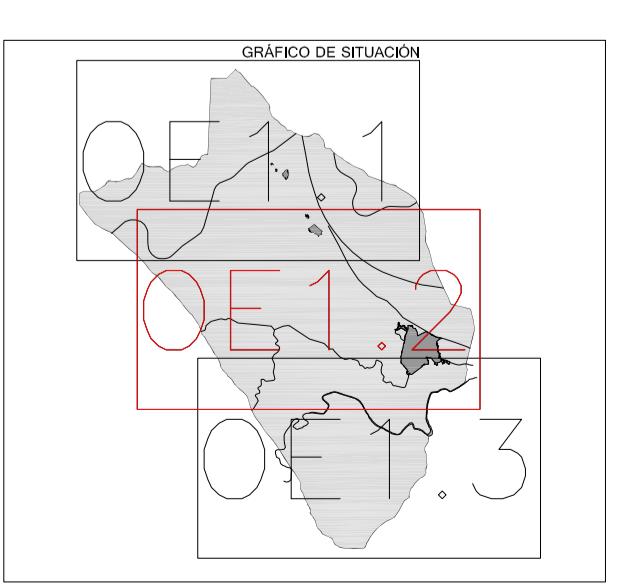


SUELO URBANO	SUELO URBANIZABLE	SUELO NO URBANIZABLE	BIENES DE INTERES YACIMIENTOS ARQUEOLOGICOS	PROTECCIONES
RESIDENCIAL		RESIDENCIAL	SNUP-GEN COMUN GENERIC	PROTECCION PAISAJISTICA Y MEDIOAMBIENTAL
INDUSTRIAL-TERCIARIO		INDUSTRIAL-TERCIARIO	SNUP-AGR COMUN VALOR AGRICOLA	BC BIEN INTERES CULTURAL
			SNUP-FOR PROTECCION FORESTAL	ZONA DOMINIO PUBLICO CANTERAS/FERROCARRIL
			SNUP-ART COMUN ASENTAMIENTOS RURALES TRADICIONALES	BR BIEN RELEVANCIA LOCAL
			SNUP-OPI PROTECCION DOMINIO PUBLICO HIDRAULICO	ZONA SERVIDUMBRE CARRETERAS ESTATALES
			SNUP-COM PROTECCION VIAS DE COMUNICACION	ED.O.A.R.
			SNUP-PEC PROTEC. DOMINIO PECUARIO	LIMITE EDIFICACION CARRETERAS/FERROCARRIL
			SNUP-FER PROTEC. INFRA. FERROVIARIAS	AFFECION PARQUE EOLICO
				ZONA PROTECCION CARRETERAS ESTATALES
				ZONA PROTECCION YACIMIENTOS ARQUEOLOGICOS/PALEONTOLOGICOS
				ZONA PROTECCION CARRETERAS AUTONOMICAS Y PROVINCIALES
				ZONA PROTECCION FERROCARRIL
				ZONA PROTECCION LINEAS ELECTRICAS ALTA TENSION
				ZONAS INCENDIADAS
				FLUJO PREFERENTE

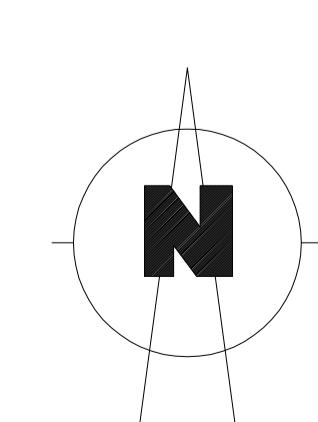

EXCMO. AYUNTAMIENTO DE VIVER

SITUACION VIVER (CASTELLÓN) FECHA JUNIO, 2018

TITULO PLAN GENERAL DE ORDENACION URBANA DE VIVER

SERIE ORDENACION ESTRUCTURAL - SERIE 1 - ÁMBITO TERRITORIAL

PLANO CLASIFICACION, PROTECCIONES, RESERVAS, RIESGOS Y PATRIMONIO

TÉRMINO - CENTRO

ESCALA 1/10000

Nº OE1.2