


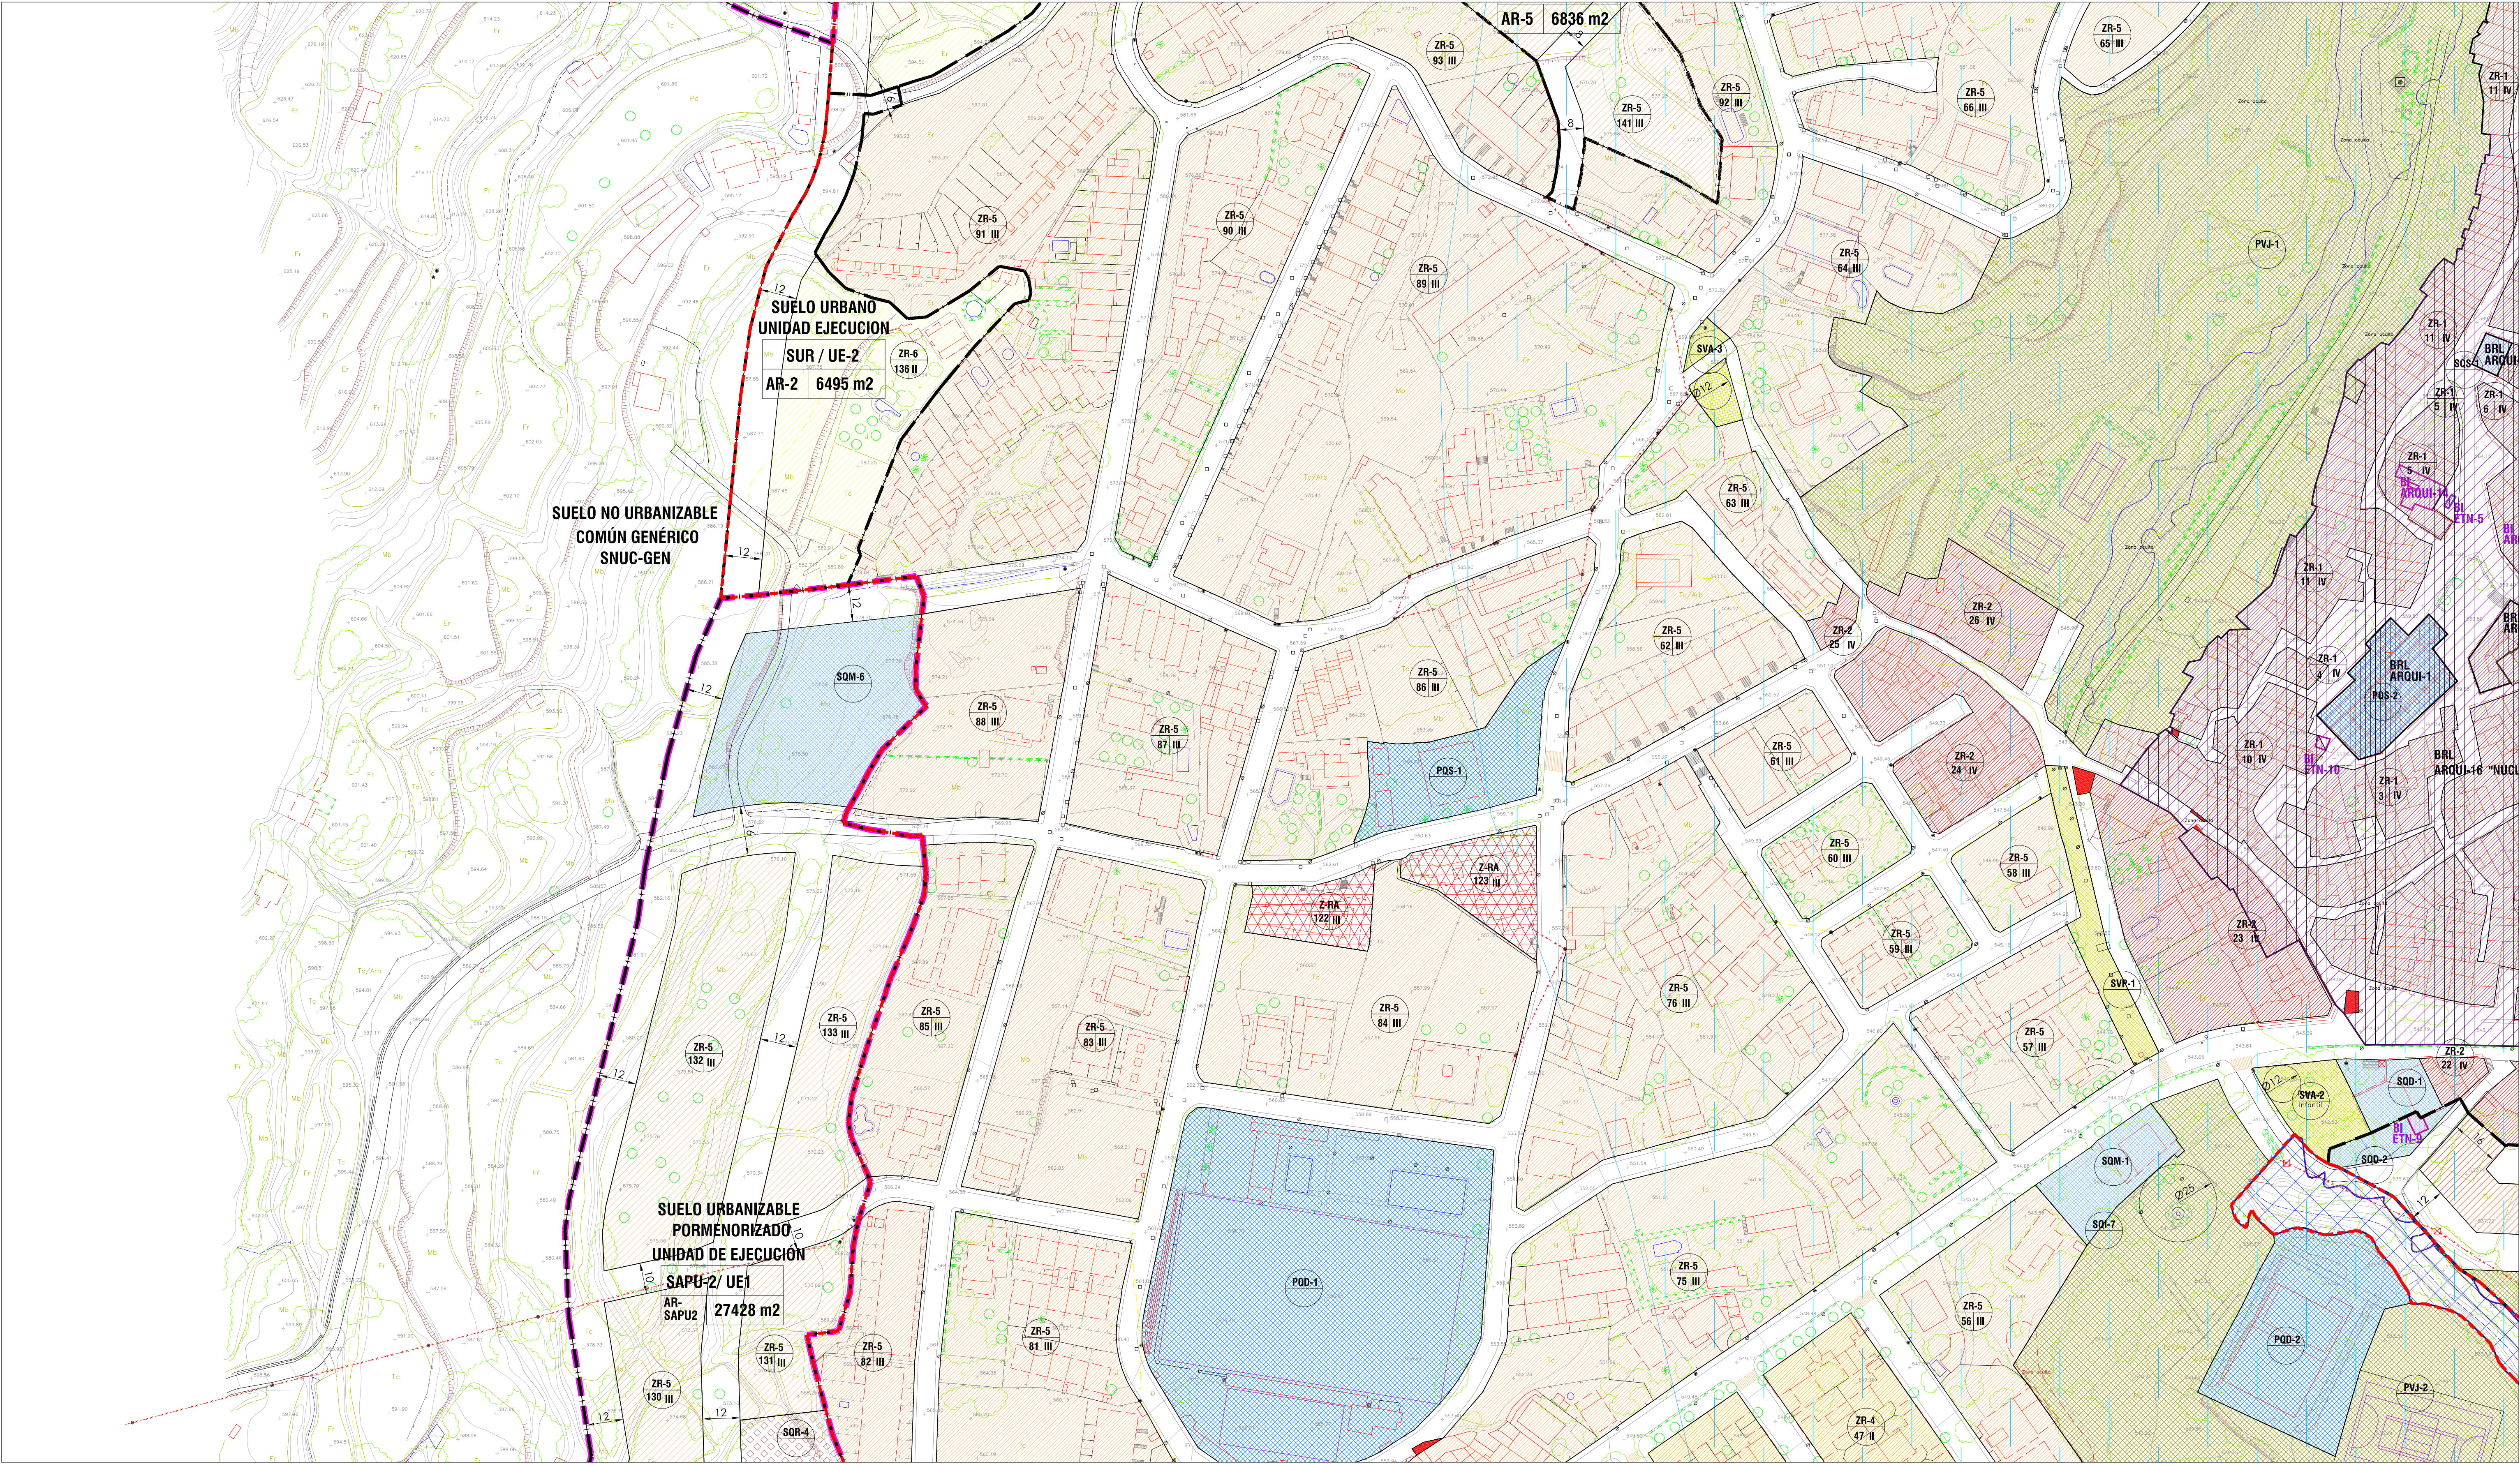

SUELO URBANO			SUELO URBANIZABLE			SUELO NO URBANIZABLE			ZONAS DOTACIONALES RED PRIMARIA			ZONAS DOTACIONALES RED SECUNDARIA			BIENES DE INTERES YACIMIENTOS ARQUEOLÓGICOS			SIMBOLOGIA PLANEAMIENTO		
ZR-1	NÚCLEO HISTÓRICO	Z-MOE-AD	ACTUACIONES DIVERSAS	ZR-5	EDIFICACION AISLADA	SNUC-GEN	COMÚN GENÉRICO	PDE-DOC	EDUCATIVO-CULTURAL	SDE-DOC	EDUCATIVO-CULTURAL	SDE-DOC	EDUCATIVO-CULTURAL	SDE-DOC	EDUCATIVO-CULTURAL	BIEN INTERES CULTURAL	DELIMITACION SUELO URBANO	DELIMITACION SUELO URBANO	DELIMITACION SUELO URBANO	DELIMITACION SUELO URBANO
ZR-2	AMPLIACIÓN DE CASCO	Z-MOE-AP	ACTUACIONES PUNTUALES	ZR-6	EDIFICACION AISLADA 2	SNUC-AGR	COMÚN VALOR AGRICOLA	PDE-DOC	DEPORTIVO-RECREATIVO	SDE-DOC	DEPORTIVO-RECREATIVO	SDE-DOC	DEPORTIVO-RECREATIVO	SDE-DOC	DEPORTIVO-RECREATIVO	BIEN RELEVANCIA LOCAL	DELIMITACION SECTORES	DELIMITACION SECTORES	DELIMITACION SECTORES	DELIMITACION SECTORES
ZR-3	ENSANCHE MANZ. CERRADA	Z-MOE-ZR	ZONA DE RESPETO	ZR-2	INDUSTR. LIGERA-Terciario	SNUC-ART	COMÚN ASENTAMIENTOS RURALES TRADICIONALES	PDE-DOC	SANITARIO-ASISTENCIAL	SDE-DOC	SANITARIO-ASISTENCIAL	SDE-DOC	SANITARIO-ASISTENCIAL	SDE-DOC	SANITARIO-ASISTENCIAL	BIEN INVENTARIADO	DELIMITACION UNIDADES DE EJECUCION	DELIMITACION UNIDADES DE EJECUCION	DELIMITACION UNIDADES DE EJECUCION	DELIMITACION UNIDADES DE EJECUCION
ZR-4	GR. REGIONES DEVASTADAS	Z-RA	EDIF. REGULACION ALTURA	ZR-3	INDUSTRIAL-Terciario	SNUC-PAM	PROTECCION PAISAJISTICA Y MEDIOAMBIENTAL	PDE-DOC	ADMINISTRATIVO INSTITUCIONAL	SDE-DOC	ADMINISTRATIVO INSTITUCIONAL	SDE-DOC	ADMINISTRATIVO INSTITUCIONAL	SDE-DOC	ADMINISTRATIVO INSTITUCIONAL	DELIMITACION YACIMIENTO	ALINEACION FACHADA	ALINEACION FACHADA	ALINEACION FACHADA	ALINEACION FACHADA
ZR-5	EDIFICACION AISLADA	ZI-1	COOPERATIVA			SNUC-DPH	PROTECCION DOMINIO PUBLICO-HIDRAULICO	PDE-DOC	INFRAESTRUCTURA SERVICIO URBANO	SDE-DOC	INFRAESTRUCTURA SERVICIO URBANO	SDE-DOC	INFRAESTRUCTURA SERVICIO URBANO	SDE-DOC	INFRAESTRUCTURA SERVICIO URBANO	PROTECCION YACIMIENTOS ARQUEOLÓGICOS Y PALEONTOLÓGICOS	ALINEACION INTERIOR	ALINEACION INTERIOR	ALINEACION INTERIOR	ALINEACION INTERIOR
ZR-6	EDIFICACION AISLADA 2	ZI-2	INDUSTR. LIGERA-Terciario			SNUC-COM	PROTECCION VAS DE COMUNICACION	PDE-DOC	PARQUE PUBLICO NATURAL	SDE-DOC	PARQUE PUBLICO NATURAL	SDE-DOC	PARQUE PUBLICO NATURAL	SDE-DOC	PARQUE PUBLICO NATURAL	PROTECCION LINEAS ELECTRICAS ALTA TENSION	PUERTA DE ORDENACION	PUERTA DE ORDENACION	PUERTA DE ORDENACION	PUERTA DE ORDENACION
ZR-7	GRUPOS DISPERSOS					SNUC-FER	PROTECCION INFRAESTR. FERROVIARIAS	PDE-DOC	JARDINES	SDE-DOC	JARDINES	SDE-DOC	JARDINES	SDE-DOC	JARDINES	PROTECCION LINEAS ELECTRICAS ALTA TENSION	VIAS PECUARIAS	VIAS PECUARIAS	VIAS PECUARIAS	VIAS PECUARIAS
						SNUC-PED	PROTECC. DOMINIO PECUARIO	PDE-DOC	RESERVAS EQUIPAMIENTOS	SDE-DOC	RESERVAS EQUIPAMIENTOS	SDE-DOC	RESERVAS EQUIPAMIENTOS	SDE-DOC	RESERVAS EQUIPAMIENTOS	PROTECCION ACUÍFEROS VULNERABILIDAD ALTA				
									RESERVAS VIARIO							PROTECCION CAPTACIONES AGUA				

OP1.8

GRÁFICO DE SITUACIÓN

OP1.1

OP1.2

OP1.3

OP1.4

OP1.5

OP1.6

OP1.7

OP1.8

OP1.1

OP1.2

OP1.3

OP1.4

OP1.5

OP1.6

OP1.7

arquitectura

8

ARQUITECTO COACV COLEGIADO Nº 07644

CEDRIC SELUSI VANDEROODT

EXCMO. AYUNTAMIENTO DE VIVER

SITUACIÓN VIVER (CASTELLÓN) FECHA JUNIO.2018

TÍTULO PLAN GENERAL DE ORDENACIÓN URBANA DE VIVER

SERIE ORDENACIÓN PORMENORIZADA - SERIE 1 - ÁMBITO URBANO

PLANO ZONAS DE ORDENACION, ALINEACIONES, RASANTES, ALTURAS Y USOS RED SECUNDARIA, UNIDADES DE EJECUCION Y PATRIMONIO ÁMBITO CASCO 3

ESCALA 1/1000

Nº OP1.3