


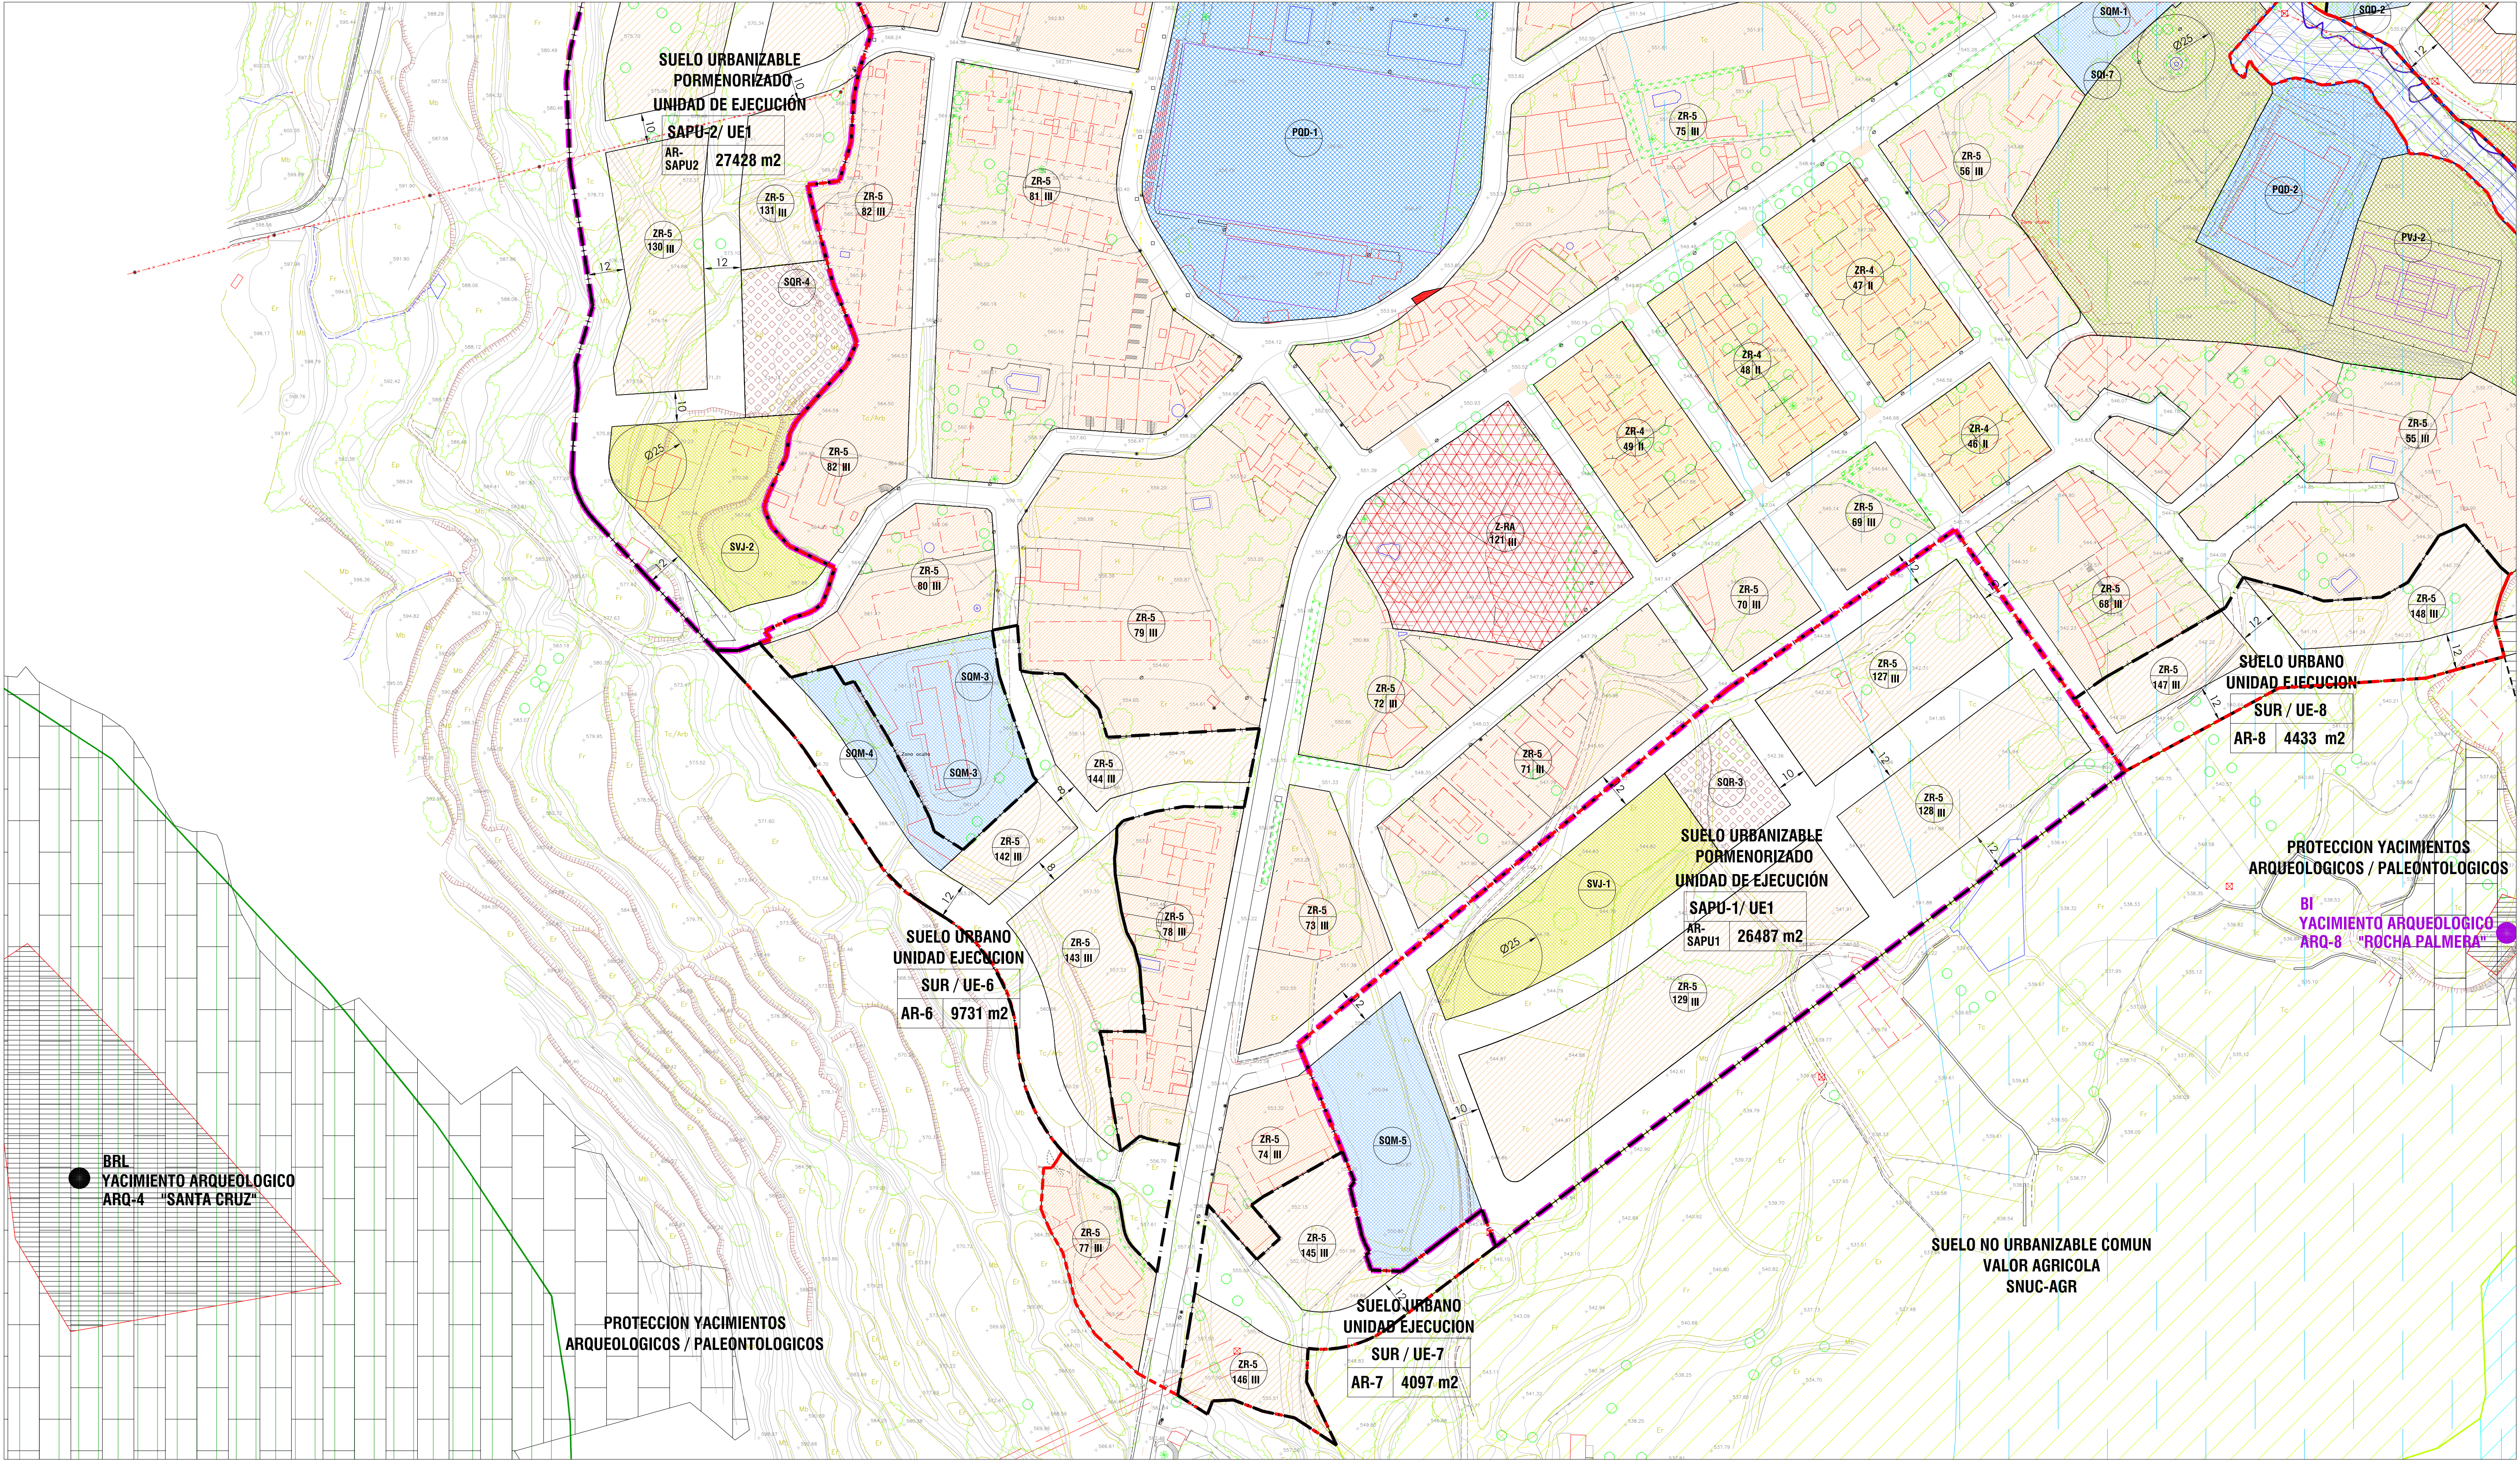

| SUELO URBANO |                         |          |                           | SUELO URBANIZABLE |                           | SUELO NO URBANIZABLE |                                           | ZONAS DOTACIONALES RED PRIMARIA |                                 | ZONAS DOTACIONALES RED SECUNDARIA |                                      | BIENES DE INTERES YACIMIENTOS ARQUEOLOGICOS |                                                   | SIMBOLOGIA PLANEAMIENTO |                                    |                |                                                   |                          |                                  |
|--------------|-------------------------|----------|---------------------------|-------------------|---------------------------|----------------------|-------------------------------------------|---------------------------------|---------------------------------|-----------------------------------|--------------------------------------|---------------------------------------------|---------------------------------------------------|-------------------------|------------------------------------|----------------|---------------------------------------------------|--------------------------|----------------------------------|
| ZR-1         | NÚCLEO HISTÓRICO        | Z-M0E-AD | ACTUACIONES DIVERSAS      | ZR-5              | EDIFICACION AISLADA       | SNUC-GEN             | COMÓN GENÉRICO                            | PDE-D0C                         | EDUCATIVO-CULTURAL              | SDE-D0C<br>SDE-CUL                | EDUCATIVO-CULTURAL                   | BIC                                         | BIEN INTERES CULTURAL                             | ---                     | DELIMITACION SUELO URBANO          | ---            | ZONA DOMINIO PÚBLICO CARRETERAS/FERROCARRIL       | ---                      | ZONA PROTECCION CEMENTERIO       |
| ZR-2         | AMPLIACIÓN DE CASCO     | Z-M0E-AP | ACTUACIONES PUNTUALES     | ZR-6              | EDIFICACION AISLADA 2     | SNUC-AGR             | COMÓN VALOR AGRICOLA                      | POD                             | DEPORTIVO-RECREATIVO            | SOD                               | DEPORTIVO-RECREATIVO                 | BRL                                         | BIEN RELEVANCIA LOCAL                             | ---                     | DELIMITACION SECTORES              | ---            | ZONA SERVIDUMBRE CARRETERAS ESTATALES             | ---                      | ZONA PROTECCION E.D.A.R.         |
| ZR-3         | ENSANCHE MANZ. CERRADA  | Z-M0E-ZR | ZONA DE RESPETO           | ZI-2              | INDUSTR. LIGERA-TerciARIO | SNUC-ART             | COMÓN ASENTAMIENTOS RURALES TRADICIONALES | POS                             | SANITARIO-ASISTENCIAL           | SQS                               | SANITARIO-ASISTENCIAL                | BIV                                         | BIEN INVENTARIADO                                 | ---                     | DELIMITACION UNIDADES DE EJECUCION | ---            | LIMITE EDIFICACION CARRETERAS/FERROCARRIL         | ---                      | DOMINIO PÚBLICO HIDRAULICO       |
| ZR-4         | GR. REGIONES DEVASTADAS | Z-RA     | EDIF. REGULACION ALTURA   | ZI-3              | INDUSTRIAL-TerciARIO      | SNUP-PAM             | PROTECCION PAISAJISTICA Y MEDIOAMBIENTAL  | POA                             | ADMINISTRATIVO INSTITUCIONAL    | SQI                               | INFRAESTRUCTURA SERVICIO URBANO      | ARQ-PAL                                     | DELIMITACION YACIMIENTO                           | ---                     | ALINEACION FACHADA                 | ---            | ZONA AFECTACION CARRETERAS ESTATALES              | ---                      | ZONA FLUJO PREFERENTE            |
| ZR-5         | EDIFICACION AISLADA     | ZI-1     | COOPERATIVA               |                   |                           | SNUP-DPH             | PROTECCION DOMINIO PÚBLICO HIDRAULICO     | POI                             | INFRAESTRUCTURA SERVICIO URBANO | SQM                               | DOTACIONAL MULTIPLE                  | ARQ-PAL                                     | PROTECCION YACIMIENTOS ARQUEOLOGICOS Y PALEONTOL. | ---                     | ALINEACION INTERIOR                | ---            | ZONA PROTECCION CARRETERAS AUTONOMICAS Y PROVINC. | ---                      | ZONA PROTECCION FERROCARRIL      |
| ZR-6         | EDIFICACION AISLADA 2   | ZI-2     | INDUSTR. LIGERA-TerciARIO |                   |                           | SNUC-COM             | PROTECCION VIAS DE COMUNICACION           | PHL                             | PARQUE PUBLICO NATURAL          | SQR                               | DOTACIONAL RESIDENCIAL               |                                             |                                                   | 712.20                  | RASANTE EN ZONA CONSOLIDADA        | ---            | ZONA PROTECCION FERROCARRIL                       | SUPOR-1/UE1-AR1 22100 m2 | UNID.EJEC. SUPERFICIE AMBITO     |
| ZR-7         | GRUPOS DISPERSOS        |          |                           |                   |                           | SNUC-FER             | PROTECCION INFRAESTR. FERROVIARIAS        | PVJ                             | JARDINES                        | SVJ-SVA-SVP                       | JARDINES/AREA DE JUEGO ZONA PEATONAL |                                             |                                                   |                         | FUERA DE ORDENACION                | ---            | PROTECCION LINEAS ELÉCTRICAS ALTA TENSION         | ---                      | AREA DE REPARTO                  |
|              |                         |          |                           |                   |                           | SNUC-PED             | PROTEC. DOMINIO PECUARIO                  |                                 | RESERVAS EQUIPAMIENTOS          | SAV                               | APARCAMIENTOS                        |                                             |                                                   |                         | ---                                | VIAS PECUARIAS |                                                   |                          | ZONA DE ORDENACIÓN ALTURA MAXIMA |
|              |                         |          |                           |                   |                           |                      |                                           |                                 | RESERVAS VIARIO                 |                                   |                                      |                                             |                                                   |                         |                                    |                | PROTECCION CAPTACIONES AGUA                       |                          | POLIGONO/MANZANA                 |

OP1.8

GRÁFICO DE SITUACIÓN

OP1.1

OP1.5

OP1.6

OP1.7

OP1.8

OP1.1

OP1.5

OP1.6

OP1.7

arquitectura

8

ARQUITECTO COACV COLEGIADO Nº 07644

CEDRIC SELUSI VANDEROODT

EXCMO. AYUNTAMIENTO DE VIVER

SITUACIÓN VIVER (CASTELLÓN) FECHA JUNIO.2018

TÍTULO PLAN GENERAL DE ORDENACIÓN URBANA DE VIVER

SERIE ORDENACIÓN PORMENORIZADA - SERIE 1 - ÁMBITO URBANO

PLANO ZONAS DE ORDENACION, ALINEACIONES, RASANTES, ALTURAS Y USOS RED SECUNDARIA, UNIDADES DE EJECUCION Y PATRIMONIO ÁMBITO CASCO 4

ESCALA 1/1000

Nº OP1.4