


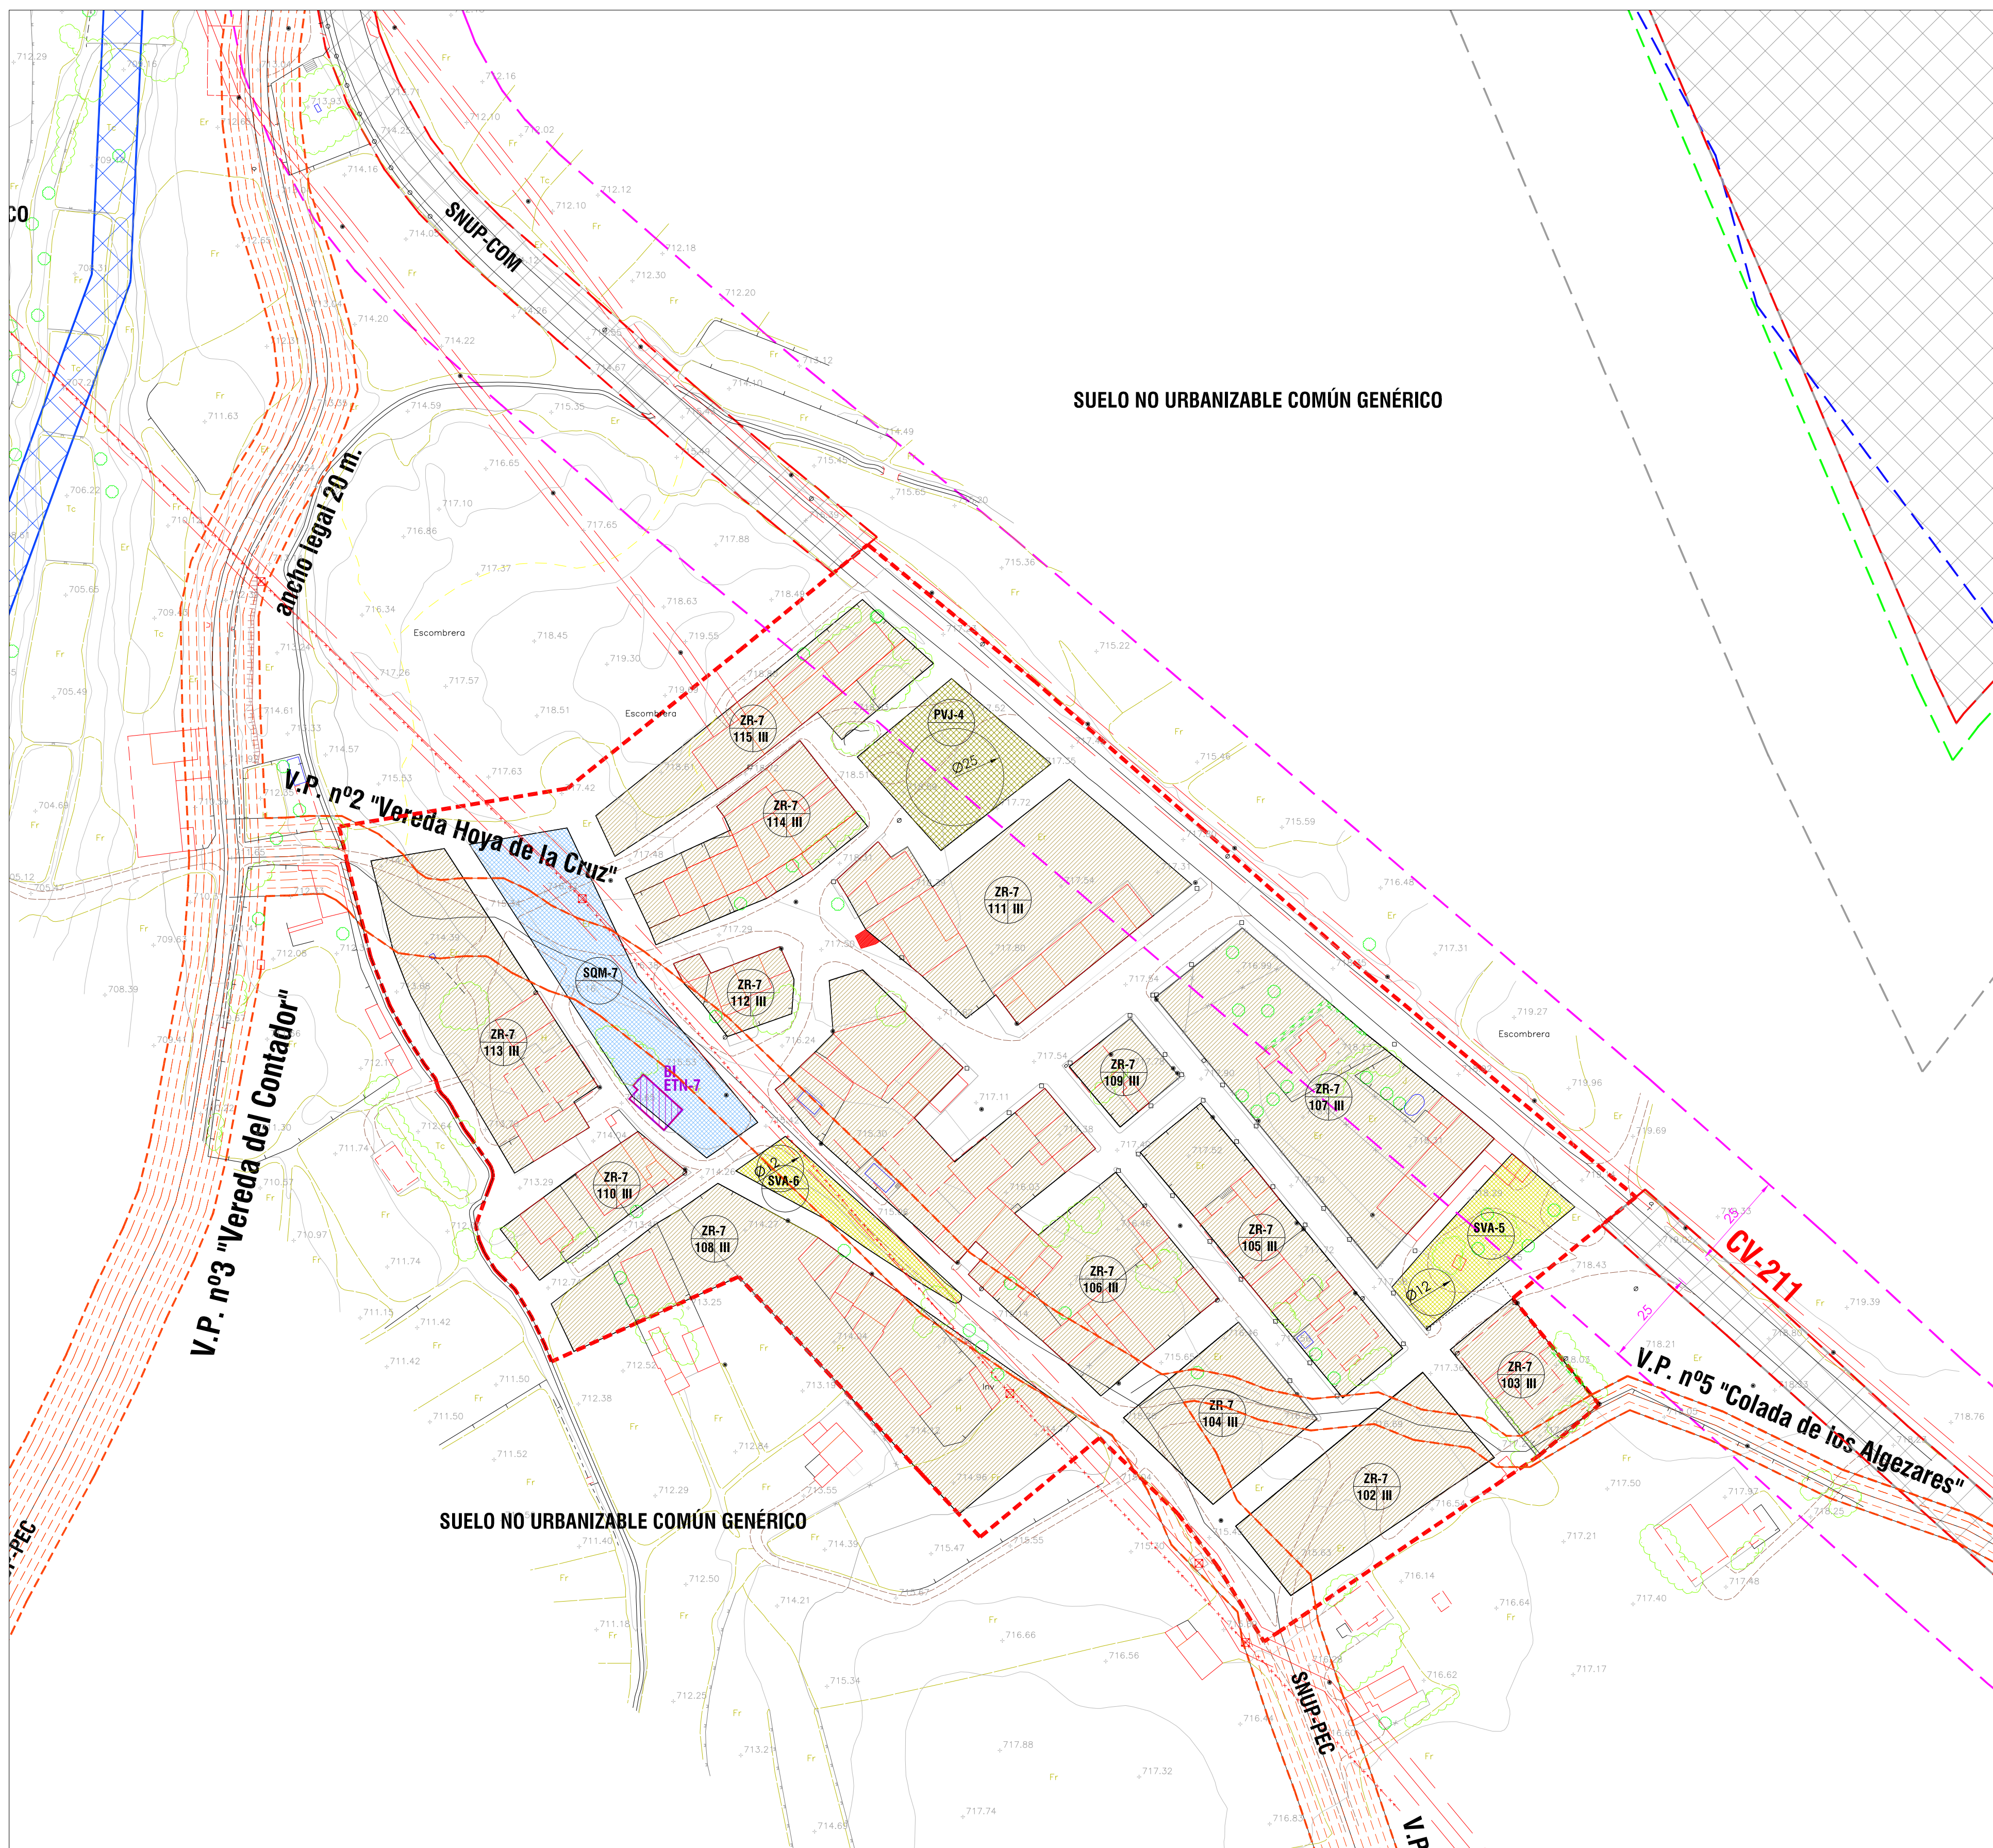

SUELO URBANO				SUELO URBANIZABLE		SUELO NO URBANIZABLE		ZONAS DOTACIONALES RED PRIMARIA		ZONAS DOTACIONALES RED SECUNDARIA		BIENES DE INTERES YACIMIENTOS ARQUEOLOGICOS		SIMBOLOGIA PLANEAMIENTO					
ZR-1	NÚCLEO HISTÓRICO	Z-MOE-AD	ACTUACIONES DIVERSAS	ZR-5	EDIFICACION AISLADA	SNUC-GEN	COMÓN GENÉRICO	PDE-DGC	EDUCATIVO-CULTURAL	SDE-DGC SDE-CUL	EDUCATIVO-CULTURAL		BIEN INTERES CULTURAL		DELIMITACION SUELO URBANO		ZONA DOMINIO PÚBLICO CARRETERAS/FERROCARRIL		ZONA PROTECCION CEMENTERIO
ZR-2	AMPLIACIÓN DE CASCO	Z-MOE-AP	ACTUACIONES PUNTUALES	ZR-6	EDIFICACION AISLADA 2	SNUC-AGR	COMÓN VALOR AGRICOLA	POD	DEPORTIVO-RECREATIVO	SOD	DEPORTIVO-RECREATIVO		BIEN RELEVANCIA LOCAL		DELIMITACION SECTORES		ZONA SERVIDUMBRE CARRETERAS ESTATALES		ZONA PROTECCION E.D.A.R.
ZR-3	ENSANCHE MANZ. CERRADA	Z-MOE-ZR	ZONA DE RESPETO	ZI-2	INDUSTR. LIGERA-Terciario	SNUC-ART	COMÓN ASENTAMIENTOS RURALES TRADICIONALES	POS	SANITARIO-ASISTENCIAL	SOS	SANITARIO-ASISTENCIAL		BIEN INVENTARIADO		DELIMITACION UNIDADES DE EJECUCION		ZONA AFECTACIÓN CARRETERAS/FERROCARRIL		DOMINIO PÚBLICO HIDRAULICO
ZR-4	GR. REGIONES DEVASTADAS	Z-RA	EDIF. REGULACION ALTURA	ZI-3	INDUSTRIAL-Terciario	SNUP-PAM	PROTECCION PAISAJISTICA Y MEDIOAMBIENTAL	POA	ADMINISTRATIVO INSTITUCIONAL	SOI	INFRAESTRUCTURA SERVICIO URBANO		DELIMITACION YACIMIENTO		ALINEACION FACHADA		ZONA AFECTACIÓN CARRETERAS ESTATALES		ZONA FLUJO PREFERENTE
ZR-5	EDIFICACION AISLADA	ZI-1	COOPERATIVA			SNUP-DPH	PROTECCION DOMINIO PÚBLICO HIDRAULICO	POI	INFRAESTRUCTURA SERVICIO URBANO	SQM	DOTACIONAL MULTIPLE		PROTECCION YACIMIENTOS ARQUEOLOGICOS Y PALEONT.		ALINEACION INTERIOR		ZONA PROTECCION CARRET. AUTOMATICAS Y PROVINC.		
ZR-6	EDIFICACION AISLADA 2	ZI-2	INDUSTR. LIGERA-Terciario			SNUP-COM	PROTECCION VIAS DE COMUNICACION	SQR	PARQUE PUBLICO NATURAL	SQV	RASANTE EN ZONA CONSOLIDADA	712.20			FUERA DE ORDENACIÓN		ZONA PROTECCION FERROCARRIL		UNID.EJEC.
ZR-7	GRUPOS DISPERSOS					SNUP-FER	PROTECCION INFRAESTR. FERROVIARIAS	PWJ	JARDINES	SVJ-SVA SVP	APARCAMENTOS				VIAS PECUARIAS		PROTECCION LINEAS ELECTRICAS ALTA TENSION		SUPERFICIE AMBITO
						SNUP-PEC	PROTEC. DOMINIO PECUARIO		RESERVAS EQUIPAMIENTOS								AREA DE REPARTO		
									RESERVAS VIARIO										

GRÁFICO DE SITUACIÓN

ARQUITECTO COACY COLEGIADO Nº 07644

CEDRIC SELUIS VANDEROODT

EXCMO. AYUNTAMIENTO DE VIVER

SITUACIÓN

VIVER (CASTELLÓN)

FECHA

JUNIO.2018

TÍTULO

PLAN GENERAL DE ORDENACIÓN URBANA DE VIVER

SERIE

ORDENACIÓN PORMENORIZADA - SERIE I - ÁMBITO URBANO

PLANO

ZONAS DE ORDENACION,
ALINEACIONES, RASANTES, ALTURAS Y USOS
RED SECUNDARIA, UNIDADES DE EJECUCION
Y PATRIMONIO
ÁMBITO MASADAS

ESCALA

1/1000

Nº

OP1.8